


# RZUT PARTERU

## Skala 1:50

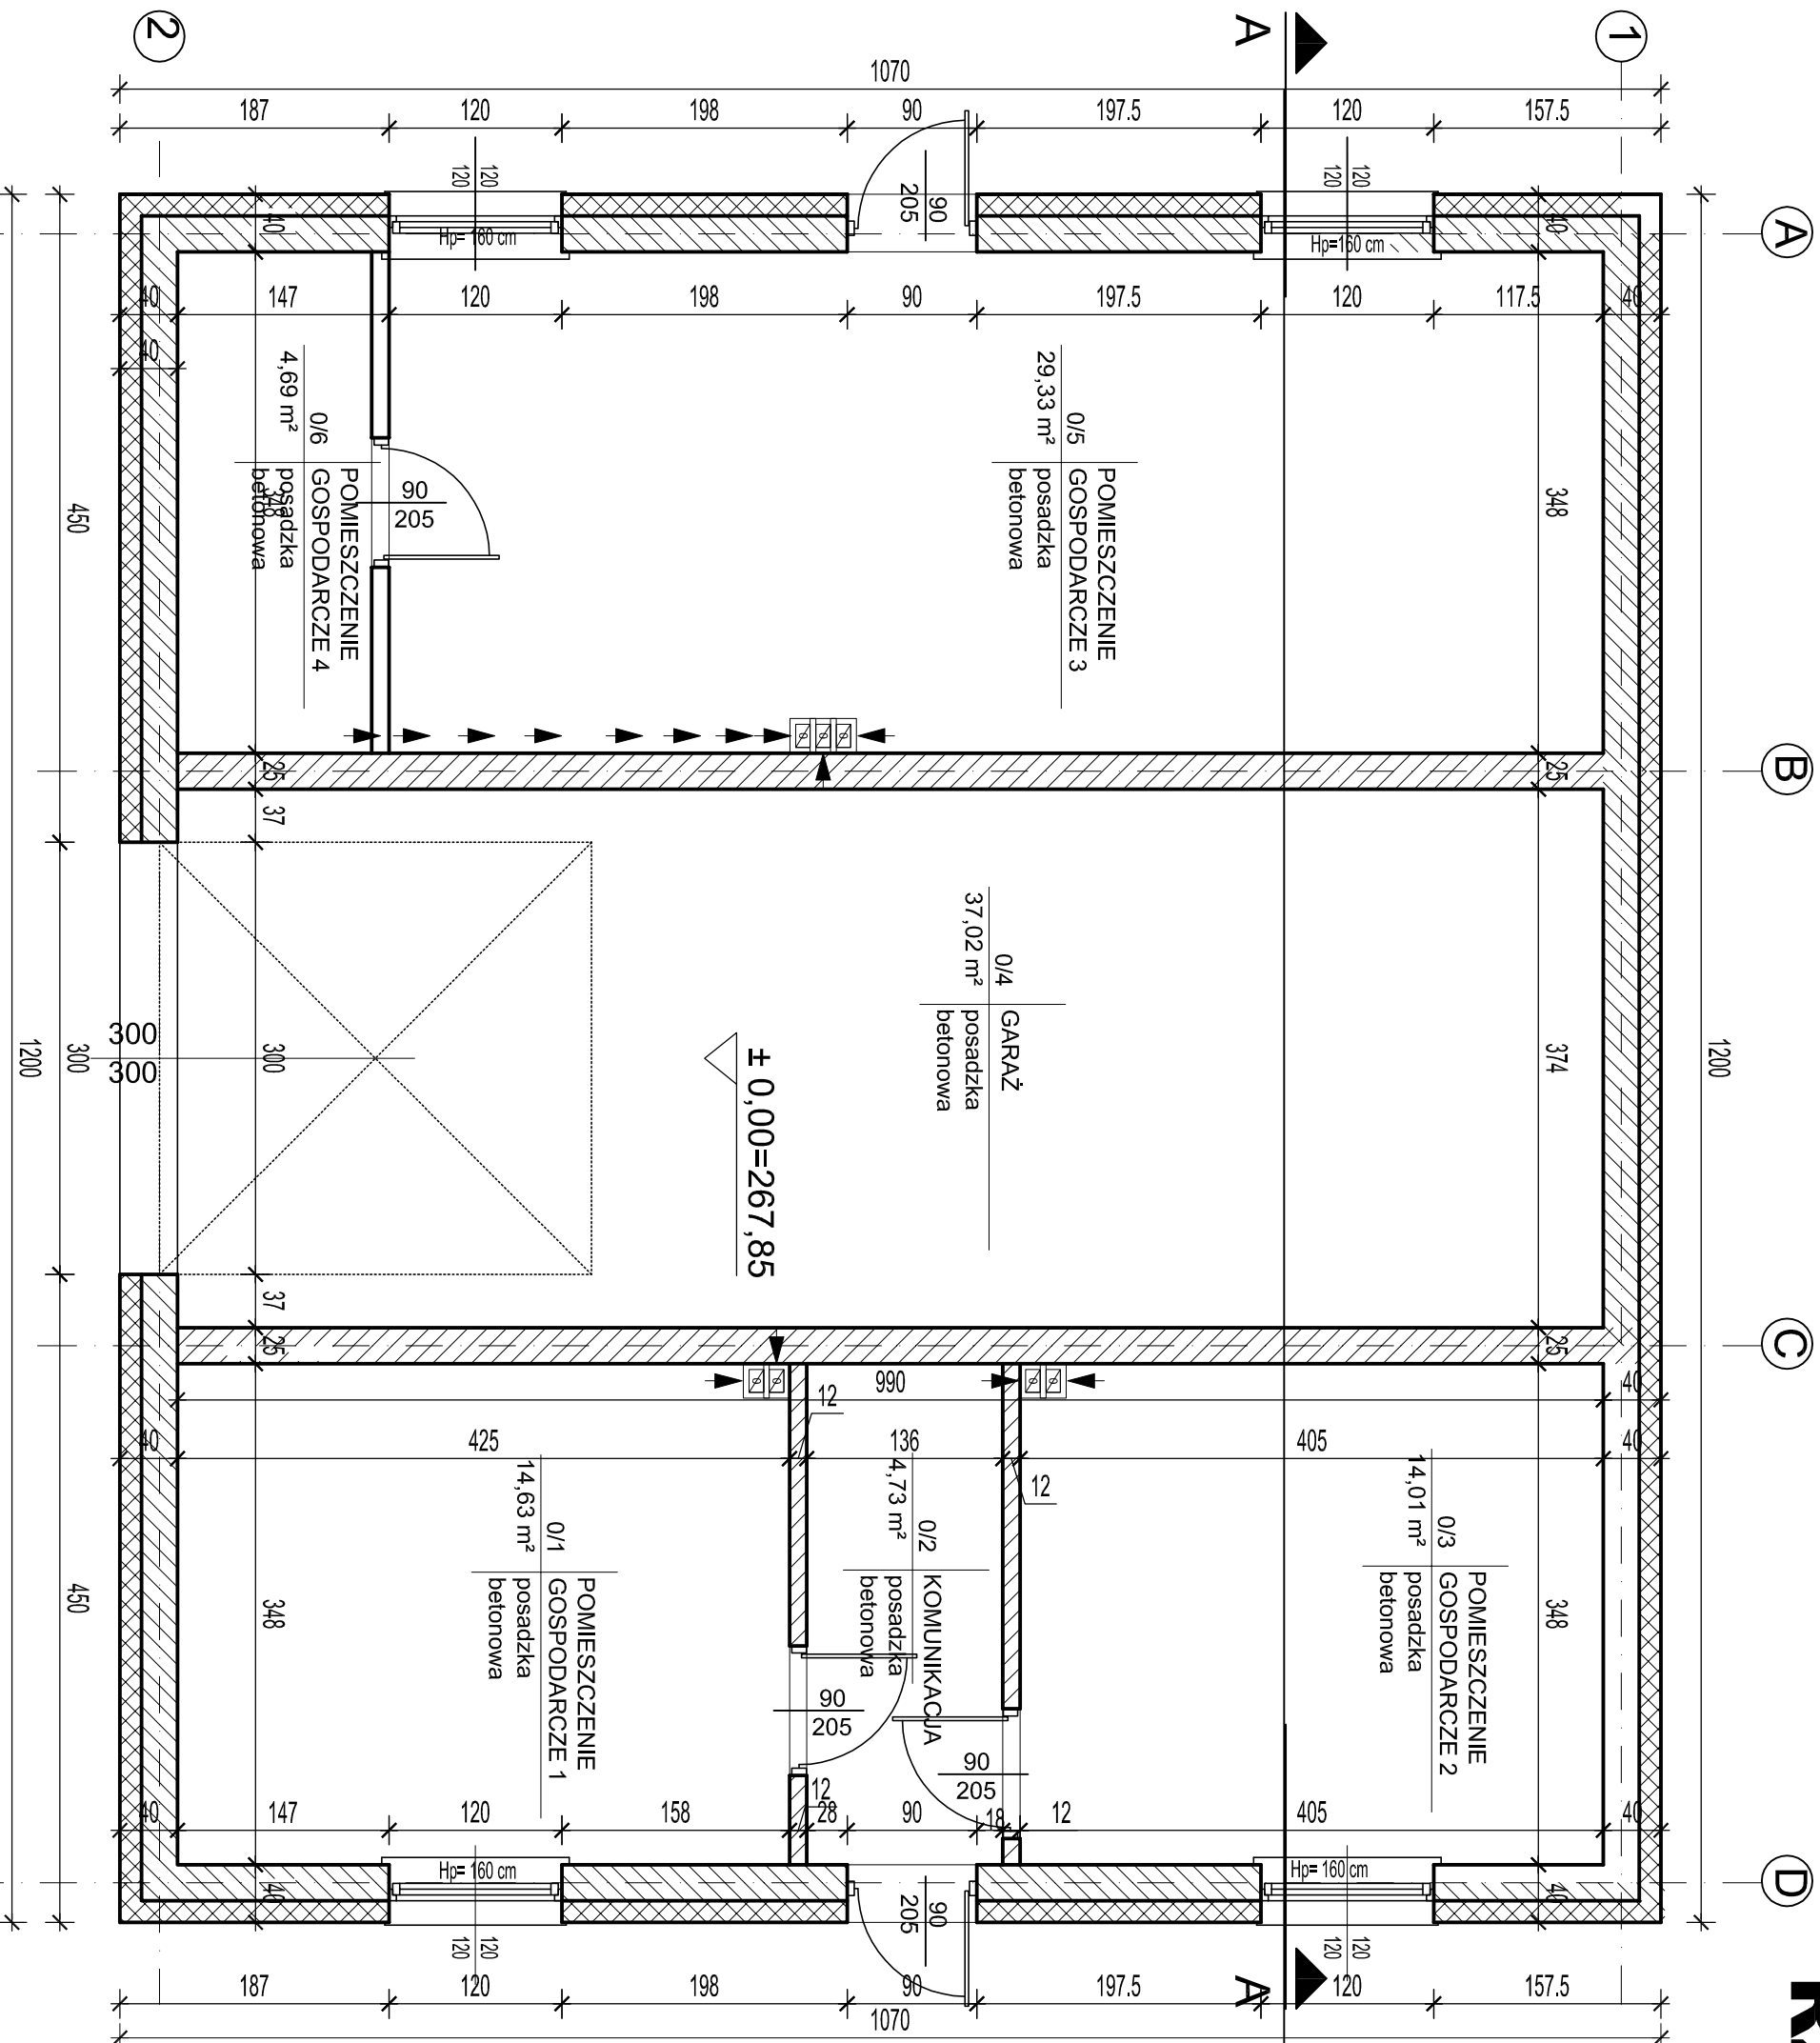

NR POM.	NAZWA POMIESZCZENIA	POWIERZCHNIA [M <sup>2</sup> ]
0/1	POMIESZCZENIE GOSPODARCZE 1	14,63 m <sup>2</sup>
0/2	KOMUNIKACJA	4,73 m <sup>2</sup>
0/3	POMIESZCZENIE GOSPODARCZE 2	14,01 m <sup>2</sup>
0/4	GARAŻ	37,02 m <sup>2</sup>
0/5	POMIESZCZENIE GOSPODARCZE 3	29,33 m <sup>2</sup>
0/5	POMIESZCZENIE GOSPODARCZE 4	4,69 m <sup>2</sup>

TEN RYSUNEK OBJĘTY JEST PRAWAMI AUTORSKIMI

Powiat Kielecki - Starostwo Powiatowe w Kielcach  
ul. Wzrosowa 44, 25-211 Kielce

PROJEKT BUDOWLANY

ADRES	DZIAŁKA NR EWID. 736 REMBÓW 52, 26-035 RAKÓW	SKALA	1:50
INWESTOR	Powiat Kielecki - Starostwo Powiatowe w Kielcach ul. Wzrosowa 44, 25-211 Kielce	DATA	XI/2016
RYSUNEK	RZUT PARTERU	RYSUNEK	NR
PROJEKTANT	ARCH. JOANNA POMARAŃSKA UPR. SW-402008		A1