


RZUT DACHU

Skala 1:50

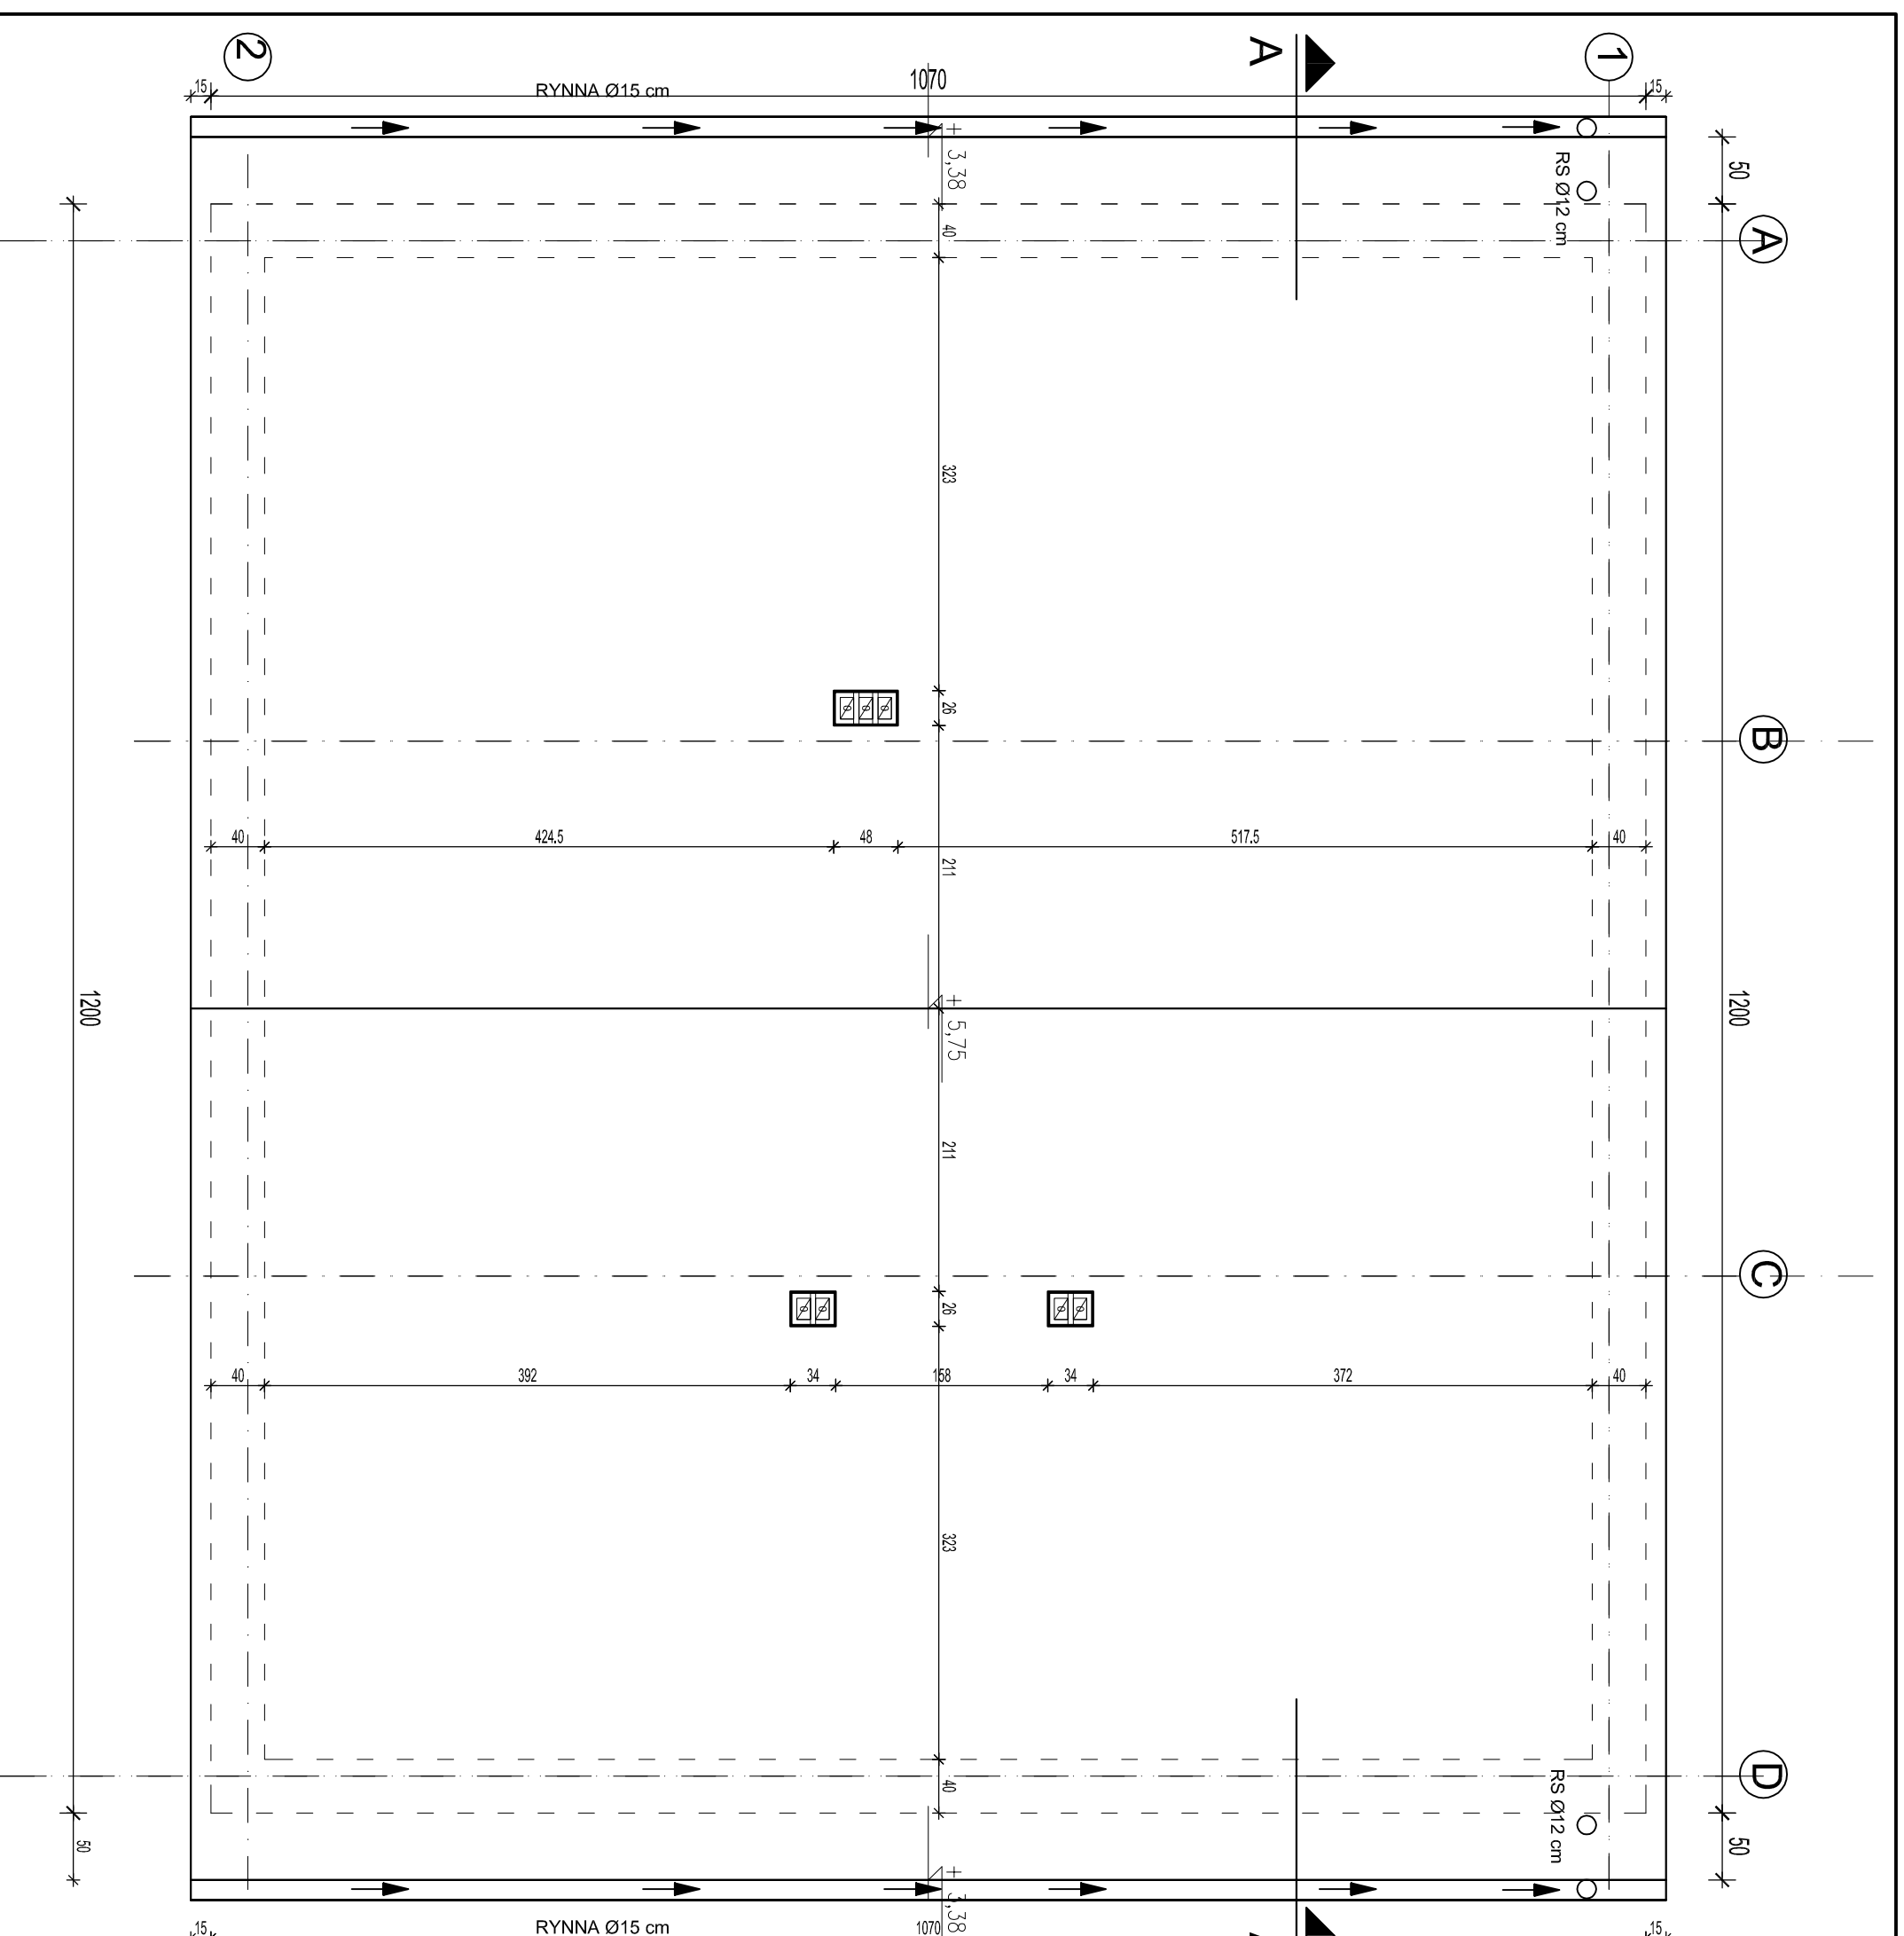

TEN RYSUNEK OBJĘTY JEST PRAWAMI AUTORSKIMI

Powiat Kielecki - Starostwo Powiatowe w Kielcach
ul. Wzrosowa 44, 25-211 Kielce

PROJEKT BUDOWLANY

ADRES	DZIAŁKA NR EWID. 736	SKALA	1:50
INWESTOR	REMBOW 52, 26-035 RAKÓW	DATA	XI_2016
RYSunEK	Powiat Kielecki - Starostwo Powiatowe w Kielcach	RYSunEK	NR
PROJEKTANT	ul. Wzrosowa 44, 25-211 Kielce	RYSunEK	NR
	RZUT DACHU	RYSunEK	NR
	ARCH. JOANNA POMARAŃSKA	RYSunEK	NR
	UPR. SW-40/2008	RYSunEK	NR

SKALA
1:50
DATA
XI_2016
RYSunEK
NR
A3