

LEGENDA

ABCD-A GRANICE OPRACOWANIA

WEJŚCIE DO BUDYNKU

- 1 PROJEKTOWANY BUDYNEK
GARAŻOWO-GOSPODARCZY
- S ISTNIEJĄCA OSŁONA ŚMIETNIKOWA
- 2 ISTNIEJĄCY BUDYNEK MUROWANY, POKRYCIE DACHOWE -
BLACHA
- ▲ ISTNIEJĄCY
ZJAZD NA TEREN INWESTYCJI

PROJEKT ZAGOSPODAROWANIA TERENU

CZĘŚCI DZIAŁKI NR EWID. 736

Rembów, gmina Raków

skala 1:500

numer ewidencyjny mapy skali 1:5000 - numer techniczny	P.2604.2016.4086
data wydania operatu kadastralnego	31 08 2016
numer ewidencyjny mapy skali 1:5000 - numer techniczny	
numer ewidencyjny mapy skali 1:5000 - numer techniczny	

TEN RYSUNEK OBJĘTY JEST PRAWAMI AUTORSKIMI


Powiat Kielecki - Starostwo Powiatowe w Kielcach
ul. Wzrosowa 44, 25-211 Kielce

PROJEKT BUDOWLANY

ADRES	DZIAŁKA NREWID. 736 REMBÓW 52, 26-035 RAKÓW	SKALA	1:500
INWESTOR	Powiat Kielecki - Starostwo Powiatowe w Kielcach ul. Wzrosowa 44, 25-211 Kielce	DATA	XI 2016
RYSUJĄCY	ZAGOSPODAROWANIE TERENU	RYSUJĄCY NR	Z1
PROJEKTANT	ARCH. JOANNA POMARAŃSKA UPR. SW-40/2008		

Mapa do celów projektowych

Skala 1:500

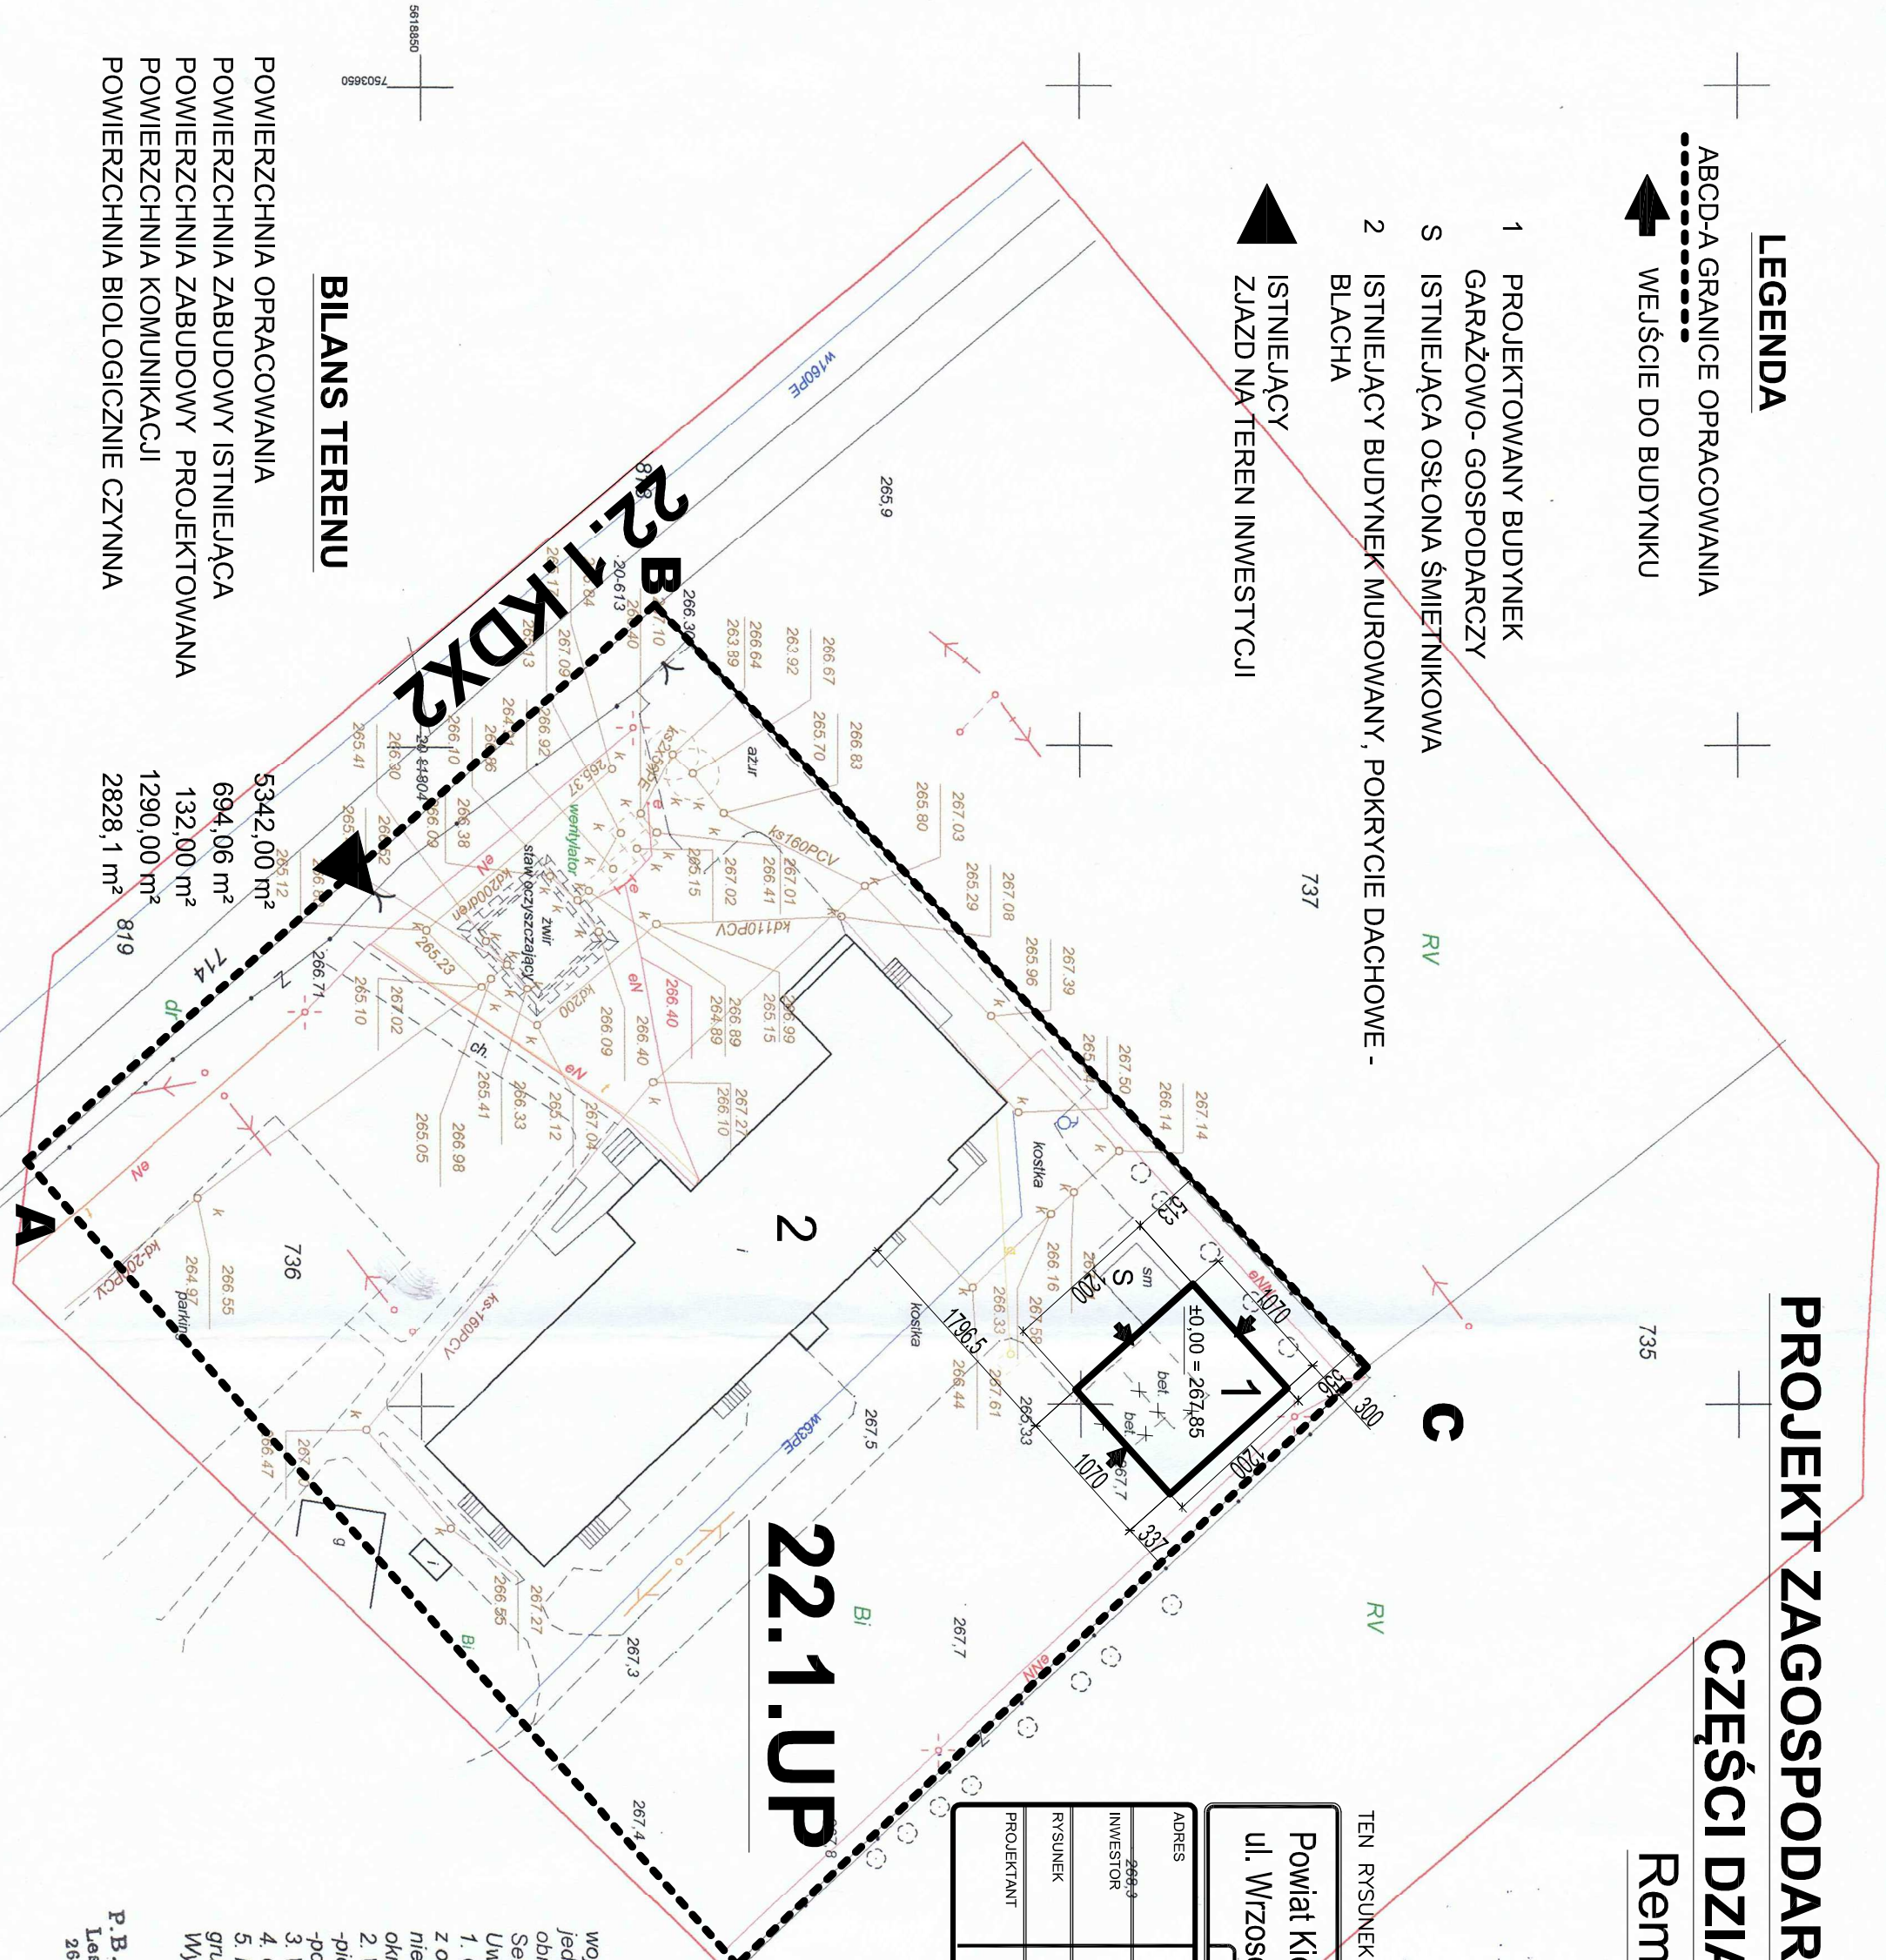

BILANS TERENU

- POWIERZCHNIA OPRACOWANIA
- POWIERZCHNIA ZABUDOWY ISTNIEJĄCA
- POWIERZCHNIA ZABUDOWY PROJEKTOWANA
- POWIERZCHNIA KOMUNIKACJI
- POWIERZCHNIA BIOLOGICZNIE CZYNNA

- 5342,00 m²
- 694,06 m²
- 132,00 m²
- 1290,00 m²
- 2828,1 m²

- woj. świętokrzyskie, pow. kielecki,
jedn. ewid. 260416_2 Raków,
obręb: 0020 Rembów cz. dz. nr 736
sekcja: 7.139.21.08.1.2 B-3,4, C-3,4, D-2,3,4
- Uwagi:
1. Granice przyjęto z ewidencji gruntów- obliczono z operatu scalleńowego wsi Rembów, nie spełniają wymogów określonych w standardach.
 2. Wykonano w układach: -pionowym: "Kronstadt 1986" -poziomym: "2000"
 3. Wykonano w miastcu lipcu 2016r.
 4. Oznaczenie kancelaryjne zgłoszenia: GN-III 6640.4084.2016.
 5. Nie badano KW pod kątem służebności gruntowej na przedmiotowej działce.
- Wykonawca:

P.B. GEOTECHNIX
Leszek Zbraszczyński-Rybieki
26-065 Plekoszów, Lubno 8a
NIP 959-128-07-79
tel. 504-638-200

inż. Katarzyna Rybicka
geodeta uprawniony
nr upr. 20111