




ELEWACJA POLUDNIOWO-ZACHODNIA
skala 1:100

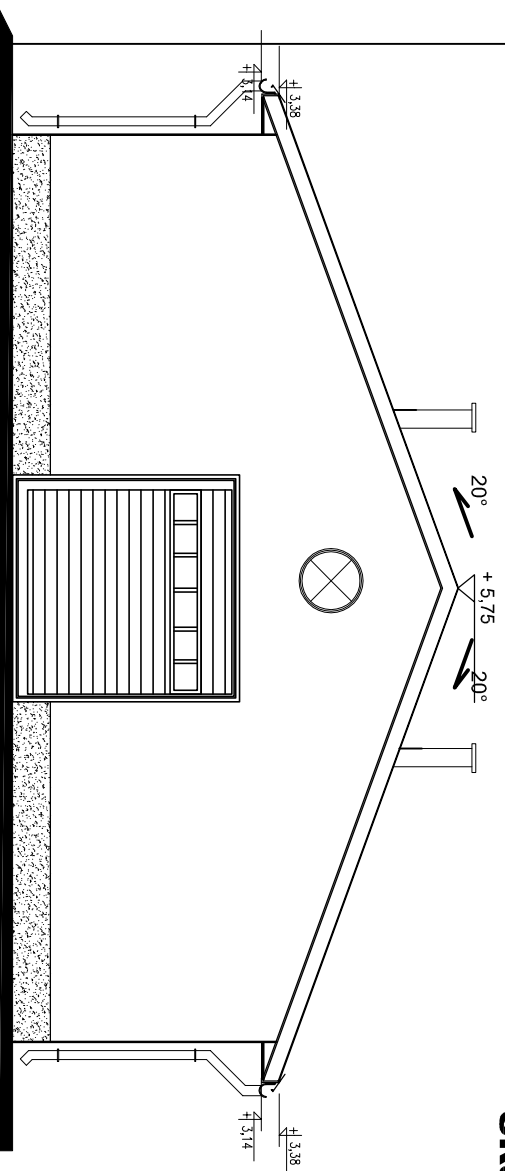


ELEWACJA POLUDNIOWO-WSCHODNIA
skala 1:100

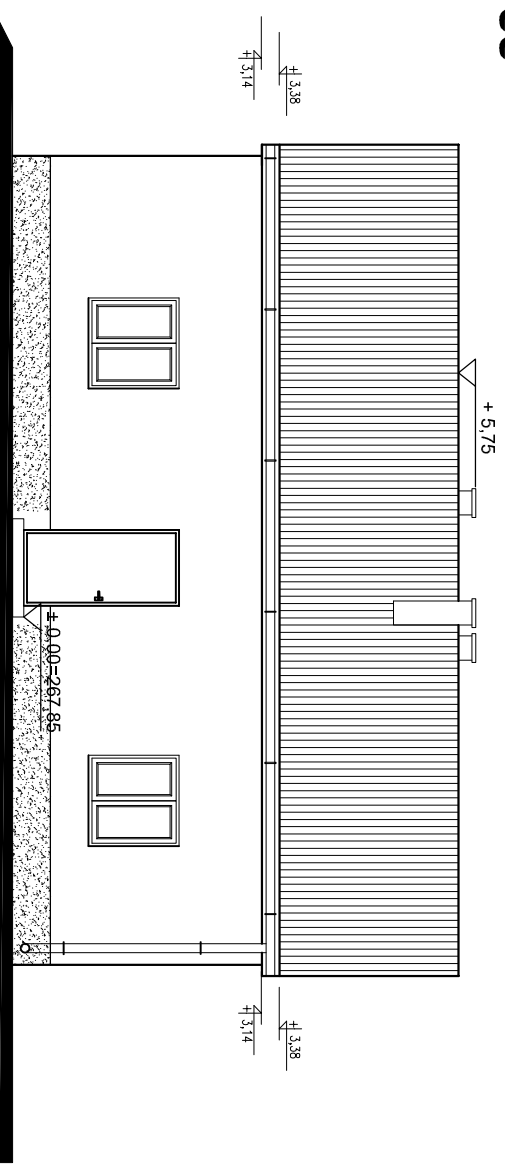

ELEWACJA PÓLNO-CNO-ZACHODNIA
skala 1:100

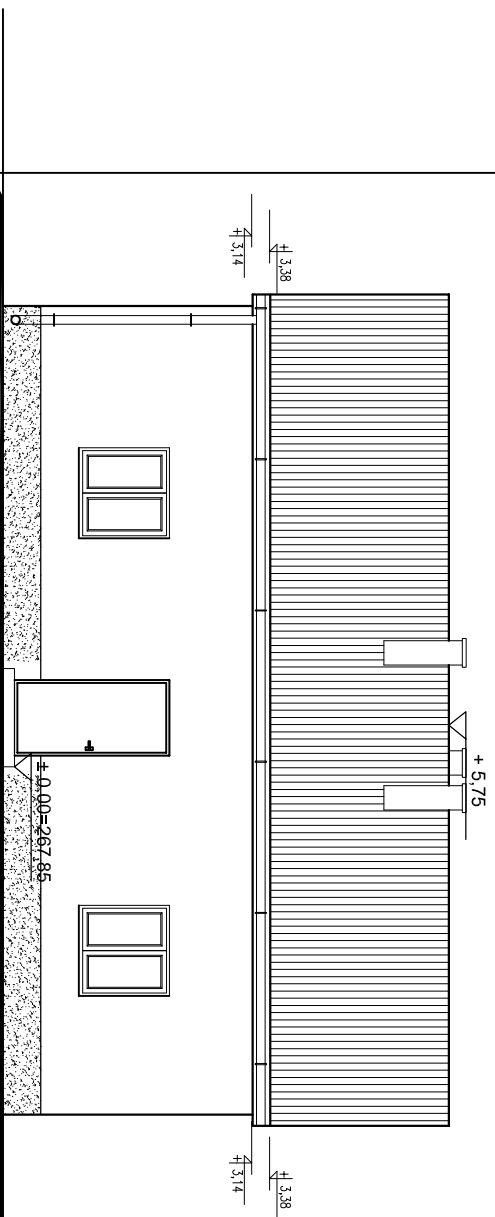

ELEWACJA PÓLNO-CNO-WSCHODNIA
skala 1:100

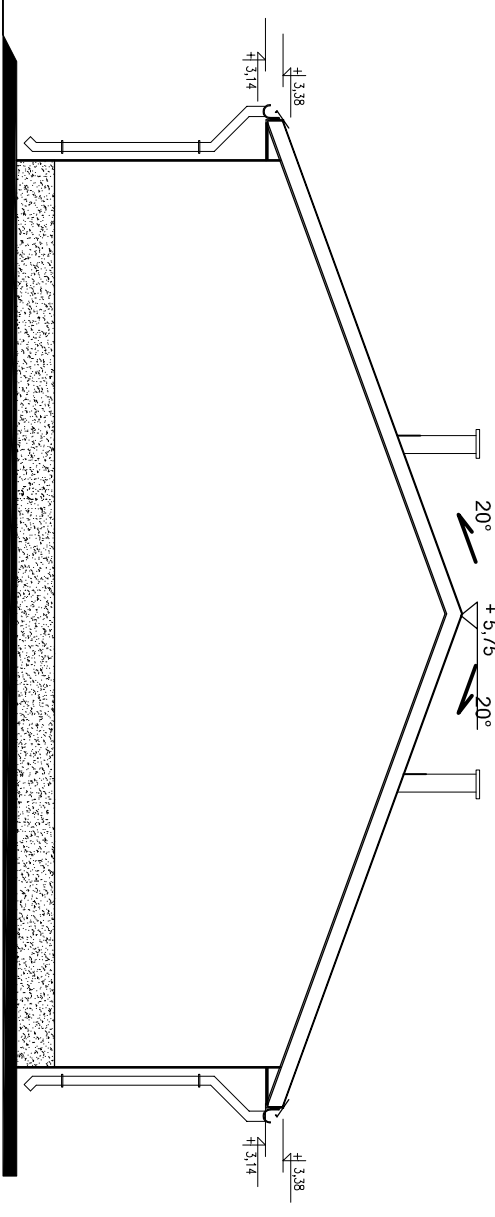

TEN RYSUNEK OBUJTY JEST PRAWAMI AUTORSKIMI

Powiat Kielecki - Starostwo Powiatowe w Kielcach
ul. Wzrosowa 44, 25-211 Kielce

PROJEKT BUDOWLANY

ADRES	DZIAŁKA NR EWID. 736 REMBÓW 52, 26-035 RAKÓW	SKALA 1:100
INWESTOR	Powiat Kielecki - Starostwo Powiatowe w Kielcach ul. Wzrosowa 44, 25-211 Kielce	DATA XI 2016
RYSunEK	ELEWACJE	RYSunEK NR A5
PROJEKTANT	ARCH. JOANNA POMARAŃSKA UPR. SW-402008	