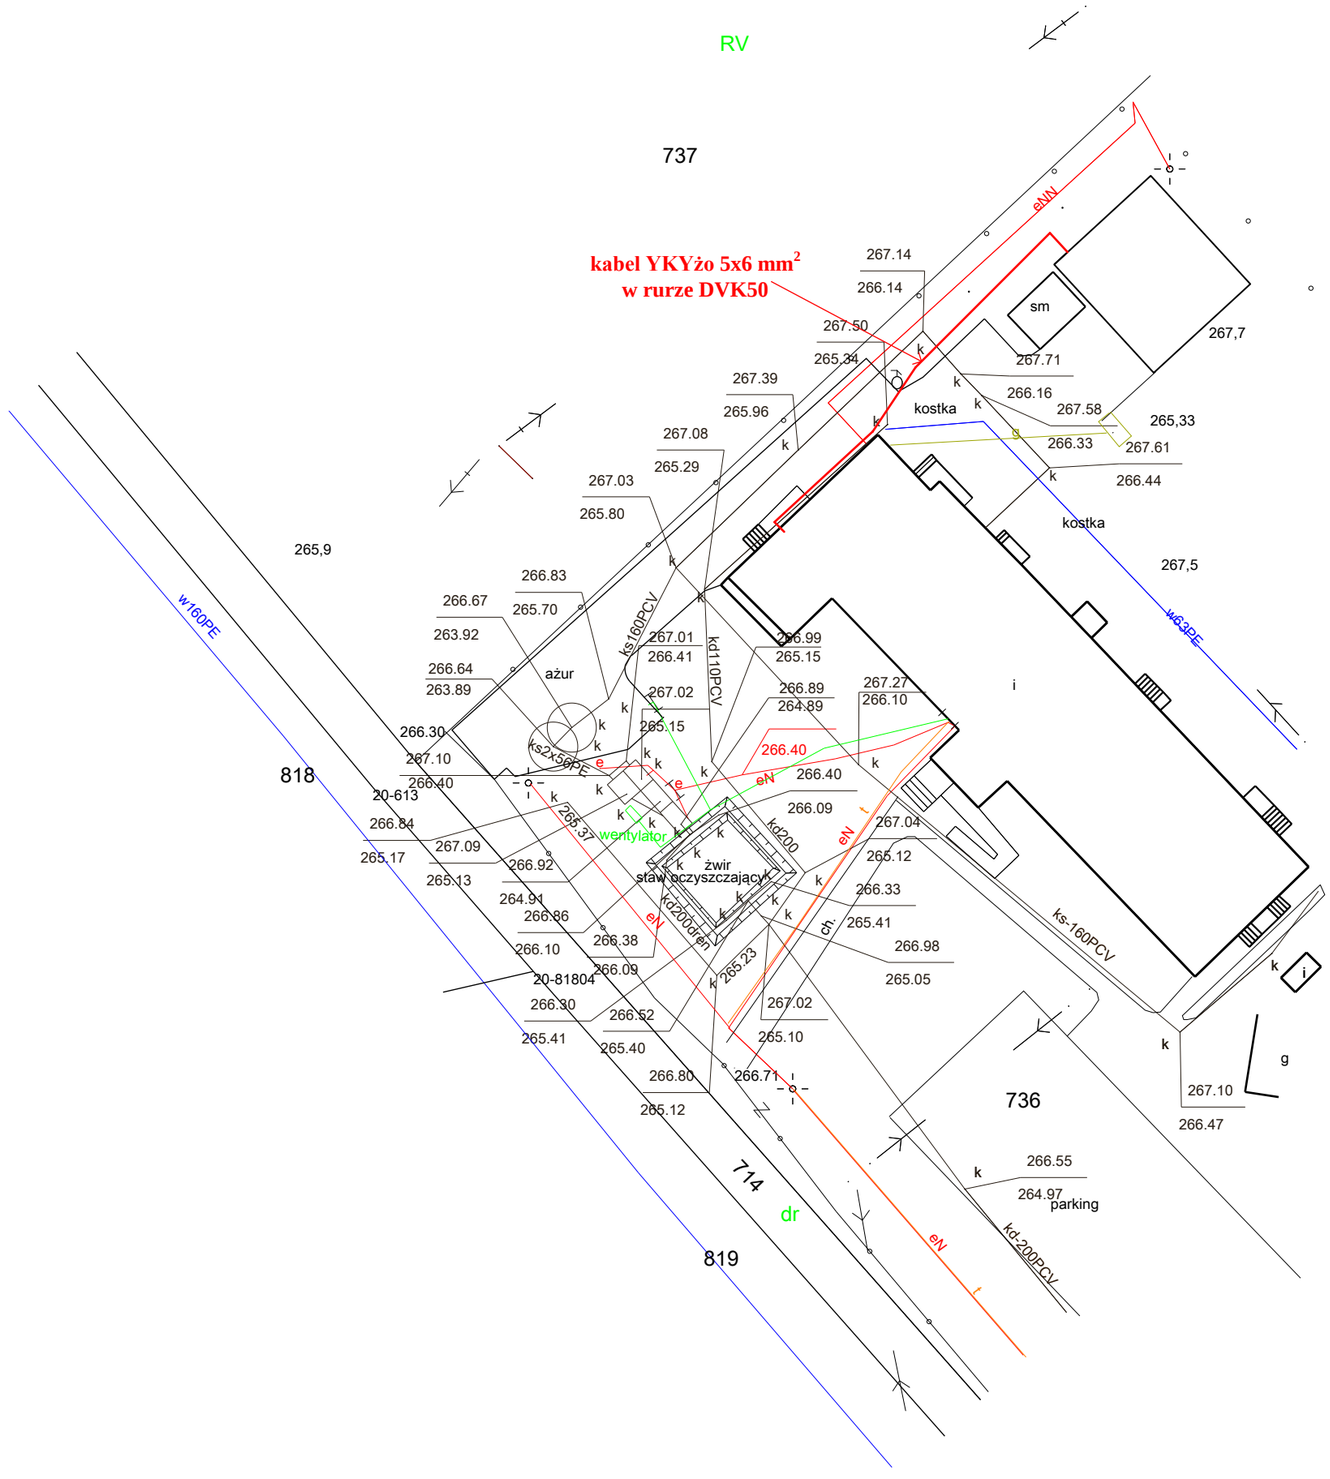

Mapa do celów projektowych

Skala 1:500

woj. świętokrzyskie, pow. kielecki,
jedn. ewid. 260416_2 Raków,
obręb: 0020 Rembów cz. dz. nr 736
Sekcja: 7.139.21.08.1.2 B-3,4, C-3,4, D-2,3,4
Uwagi:
1. Granice przyjęto z ewidencji gruntów- obliczono z operatu scaleniowego wsi Rembów, nie spełniaja wymogów określonych w standardach.
2. Wykonano w układach:
-pionowym: "Kronstadt 1986"
-poziomym: "2000"
3. Wykonano w miesiącu lipcu 2016r.
4. Oznaczenie kancelaryjne zgłoszenia: GN-III.6640.4084.2016.
5. Nie badano KW pod kątem służebności gruntowej na przedmiotowej działce.
Wykonawca:

Stadium:	**Projekt budowlany**			*Nr rys.* **E1**
Nazwa oprac.:	**Budowa budynku gospodarczo-garażowego z wewnętrzną instalacją elektryczną**			
Adres:	**działka nr ewid. 736, Rembów 52; 26-035 Raków**			
Branża:	**elektryczna**			*Skala:* **1:500**
Rysunek:	**Plan sytuacyjny z zasilaniem budynku**			
Inwestor:	**Powiat Kielecki – Starostwo Powiatowe w Kielcach, ul. Wrzosowa 44, 25-211 Kielce**			
Projektant:	**inż. Arkadiusz Kwarta**		**11.2016**	**KL-55/91**